


P:\2015\15-002\03_planning\05_CAD\Lage\160920_ST.dwg

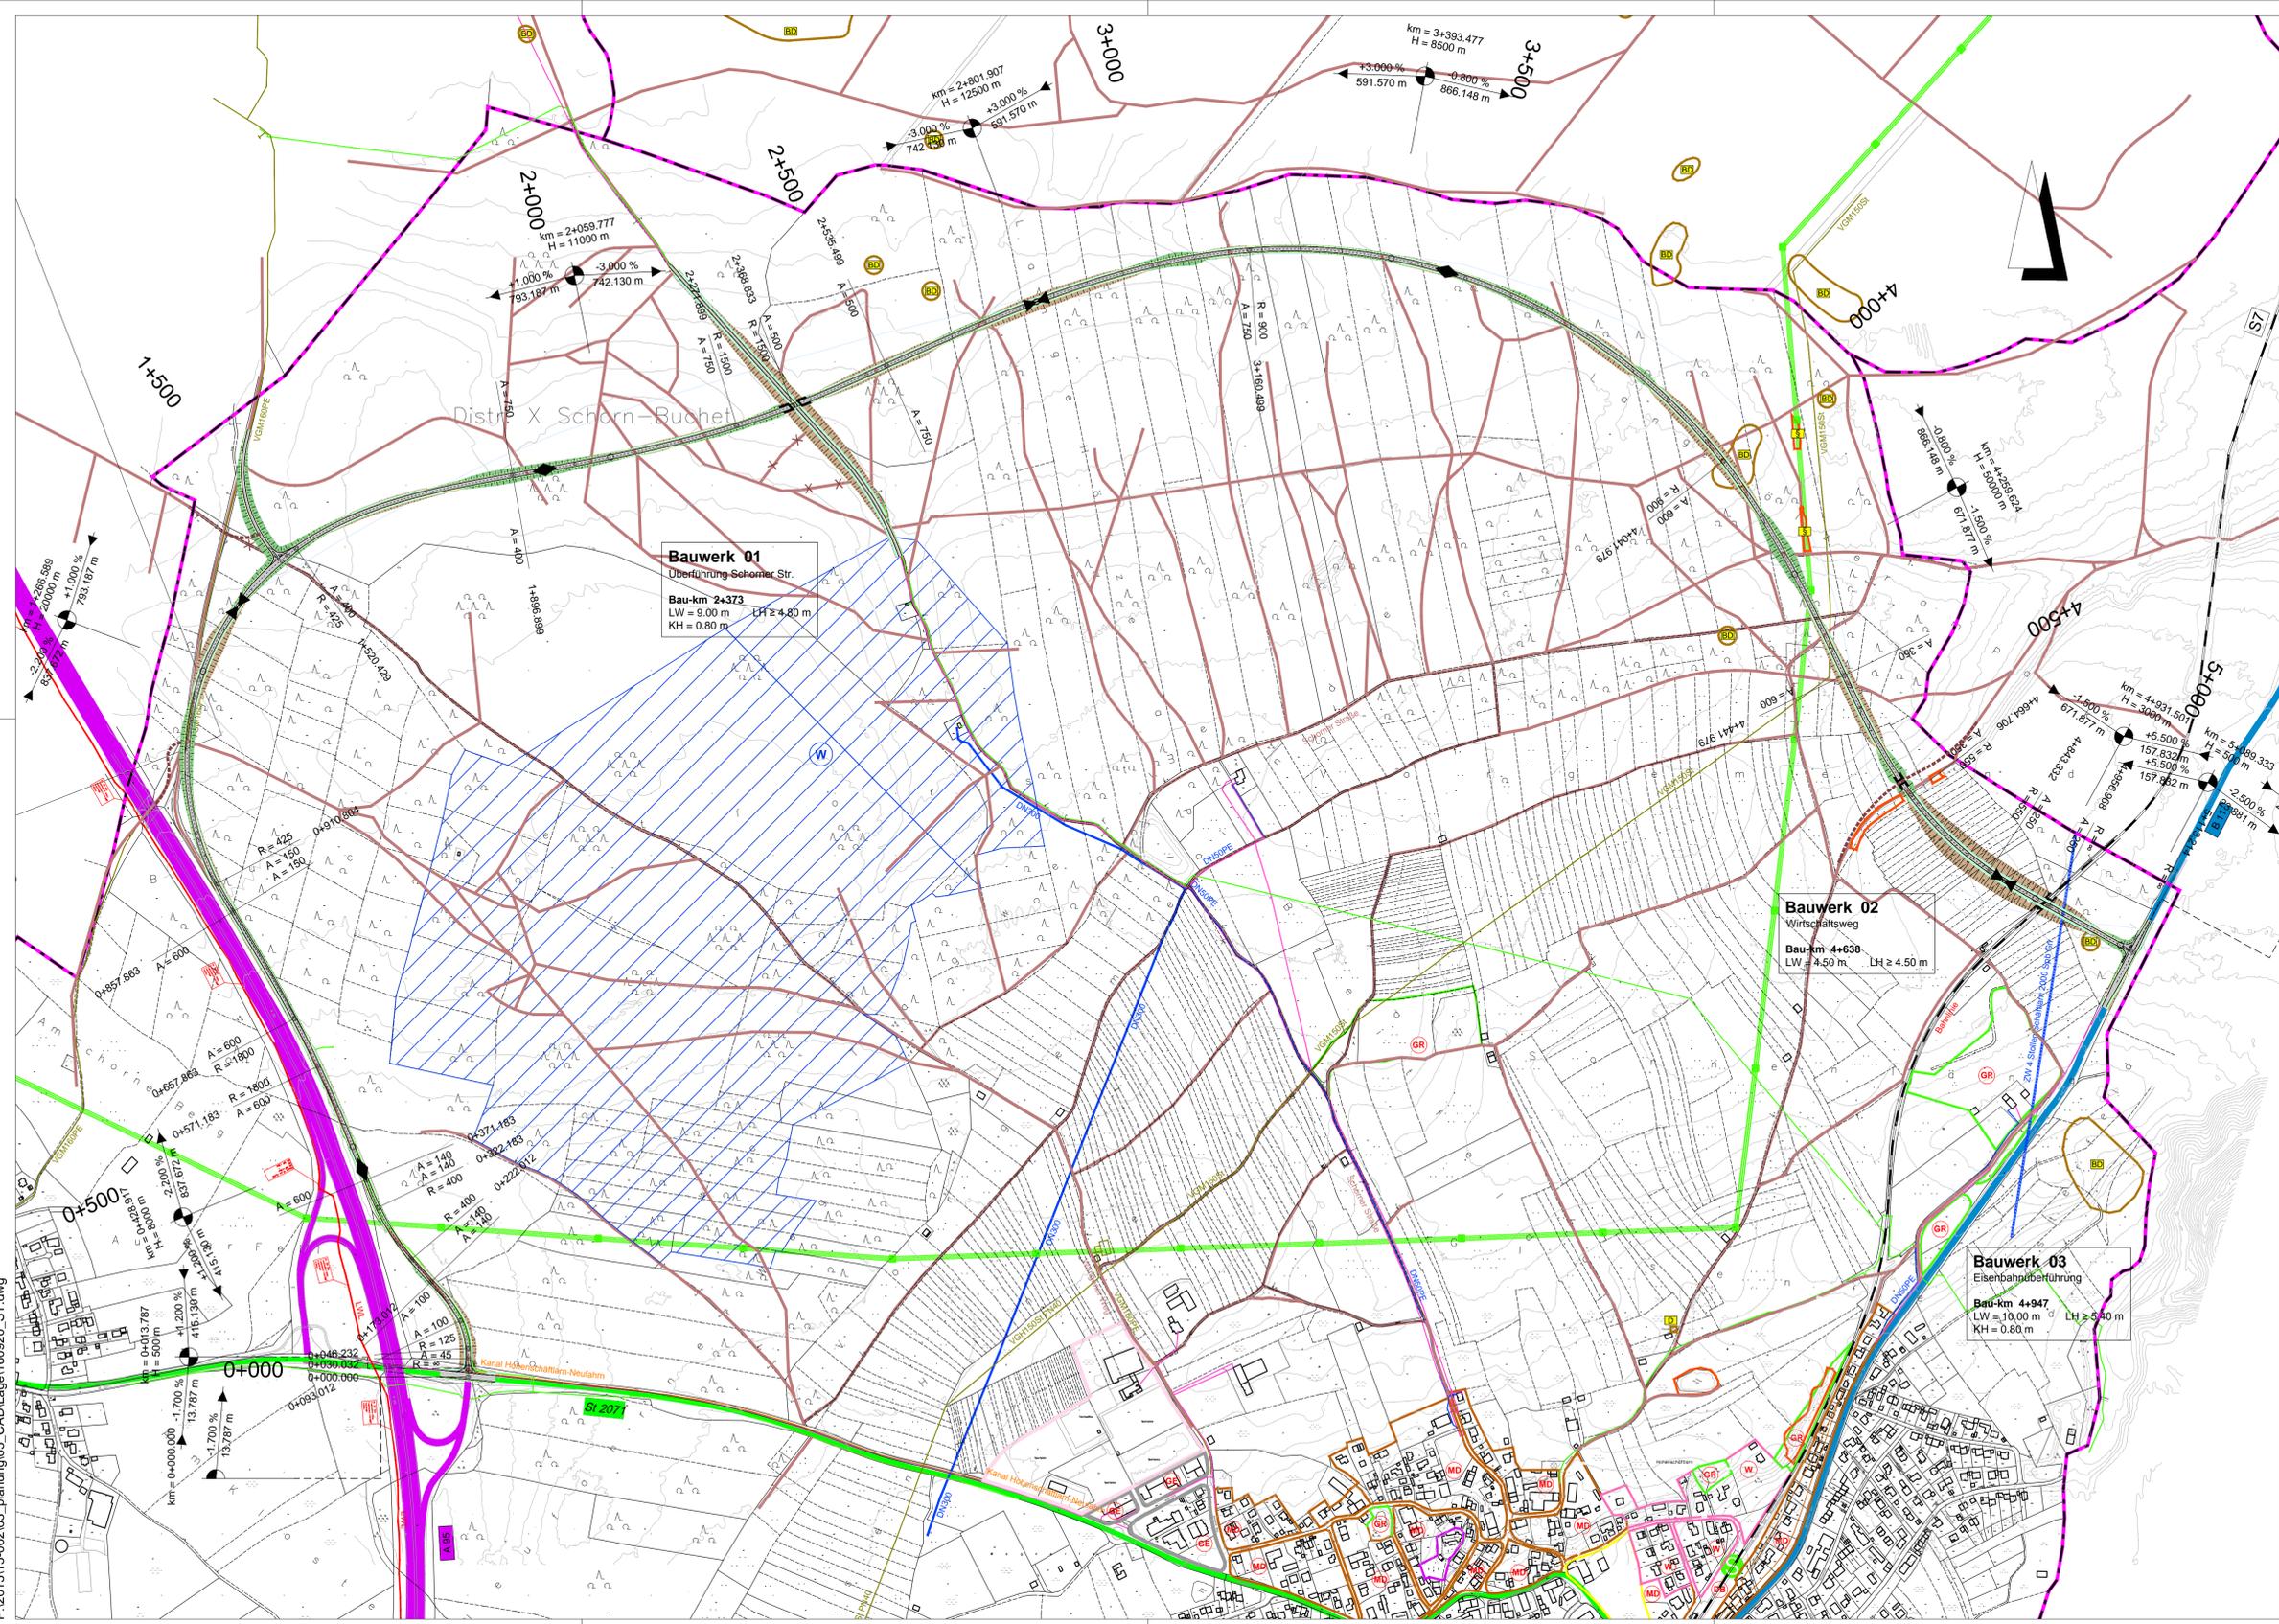

Zeichenerklärung:

Planung

- Einschnittsböschung
- Versickermulde
- Bankett
- Fahrbahn mit Achse und Fahrstreifenaufteilung
- Bankett
- Dämmböschung
- Wirtschaftsweg
- Straßennebenflächen
- Fahrbahnteiler / Insel
- Brücke mit Widerlager

Gebiete und Flächen

- Dorfgebiet
- Wohnbaufläche
- Gemeinbedarfsfläche (z.B. Kirche)
- Gewerbegebiet
- Sportgelände

Schutzgebiete
Natur, Landschaft, Wasser

- Wasserschutzgebiet
- Biotop
- gesetzlich geschütztes Biotop
- Grünfläche
- Bodendenkmal
- Baudenkmal

Straßennetz

vorhanden

- Bundesautobahn
- Bundesstraße
- Landesstraße
- Kreisstraße
- Neben-/Wirtschaftsweg
- Wege geplant
- Radwege geplant
- sonstige Straße
- Bahnlinie
- München - Wolftrsh.

Verwaltung

- Kreisgrenze
- Gemeindegrenze

Versorgungsleitungen

- Strom
- Strom Freileitung
- Telekom
- Wasser
- Kanal
- Gas
- LWL Autobahn

H=22500
1,000% 1,000%
373,964m 285,971m

Neigungsrechnerpunkt mit Angabe von Ausrundungshalbmesser, Längsneigung und Abstand zum nächsten Neigungsrechnerpunkt

Gradientenrechnerpunkt
Gradiententiefpunkt

Planverfasser:	bearbeitet: 20.09.2016	Reichth.
	gezeichnet: 20.09.2016	Reichth.
	geprüft: 20.09.2016	Reichth.
Projekt: 15-002 P:\2015\15-002\03_planning\05_CAD\Lage\160920_ST.dwg		

Nr.	Art der Änderung	Datum	Zeichen

VORUNTERSUCHUNG

Straßenbauverwaltung	Unterlage / Blatt-Nr.: 5 / 3 Lagenplan
Straße / Abschn.-Nr. / Station:	Maßstab: 1 : 5 000
PROJIS-Nr.:	Neubau der Ortsumgehung Schäftlarn Variante 5 Bau-km 0+000 - 5+100
aufgestellt:	

VORABZUG